

10/410

Bm

BAGIAN PERPUSTAKAAN DAN DOKUMENTASI HUKUM KEJAKSAAN AGUNG	
NOMOR INDUK :	10 / 410
NOMOR KLAS. :	
ASAL :	B / (S) / T



JAKSA AGUNG
REPUBLIK INDONESIA

SURAT KEPUTUSAN

JAKSA AGUNG REPUBLIK INDONESIA

NOMOR : KEP- 024 /J.A/5/1979.

TENTANG

PENUNJUKAN PEMAKAIAN GEDUNG EX CAFETARIA ADHYAKSA

JAKSA AGUNG REPUBLIK INDONESIA,

MENIMBANG

- : 1. Bahwa dalam rangka membantu kelancaran kegiatan P.T. Adhyaksa dianggap perlu di usahakan suatu tempat sebagai kantor perusahaan tersebut ;
- 2. Bahwa untuk sementara dapat dipergunakan ruangan Gedung ex Cafetaria Adhyaksa yang semula diperuntukkan menampung kegiatan P.B. Persaja ;
- 3. Bahwa untuk itu perlu dikeluarkan Surat Keputusan.

MENGINGAT

- : 1. Undang-Undang No.15 Tahun 1961 tentang Ketentuan-ketentuan Pokok Kejaksaan ;
- 2. Surat Keputusan Jaksa Agung R.I. Nomor : KEP - 088/J.A/10/1977 tentang Susunan Organisasi dan Tata Kerja Kejaksaan Republik Indonesia ;
- 3. Surat Keputusan Jaksa Agung R.I. Nomor : KEP - 015/J.A/3/1979 tanggal 16 Maret 1979 tentang penunjukan pemakaian gedung ex Cafetaria Adhyaksa.

M E M U T U S K A N :

MENETAPKAN

PERTAMA

- : Memberikan idzin kepada P.T. ADHYAKSA untuk mempergunakan ruangan Gedung ex Cafetaria Adhyaksa sebagaimana tercantum dalam denah terlampir yang semula diperuntukkan bagi P.B. Persaja ;

K E D U A

- : Menunjuk SESKEJAG sebagai penanggung jawab atas pengamanan dan perawatan gedung tersebut ;

KETIGA

- : Surat Keputusan ini mulai berlaku sejak dikeluarkan, dengan catatan akan diperbaiki kembali bilamana dikemudian hari terdapat kekeliruan dalam Keputusan ini.

Dikeluarkan di : JAKARTA.

Pada tanggal : 9 Mei 1979.

KEPADA :

YANG BERKEPENTINGAN.

TINDASAN :

1. PARA JAKSA AGUNG MUDA ;

2. A R S I P.-



JAKSA AGUNG R.I.


ALI SAID, SH

LAMPIRAN Surat Keputusan Jaksa Agung R.I.

Nomor : KEP- 024/J.A/5/1979.

Tanggal : 9 Mei 1979.-

DEPAN.

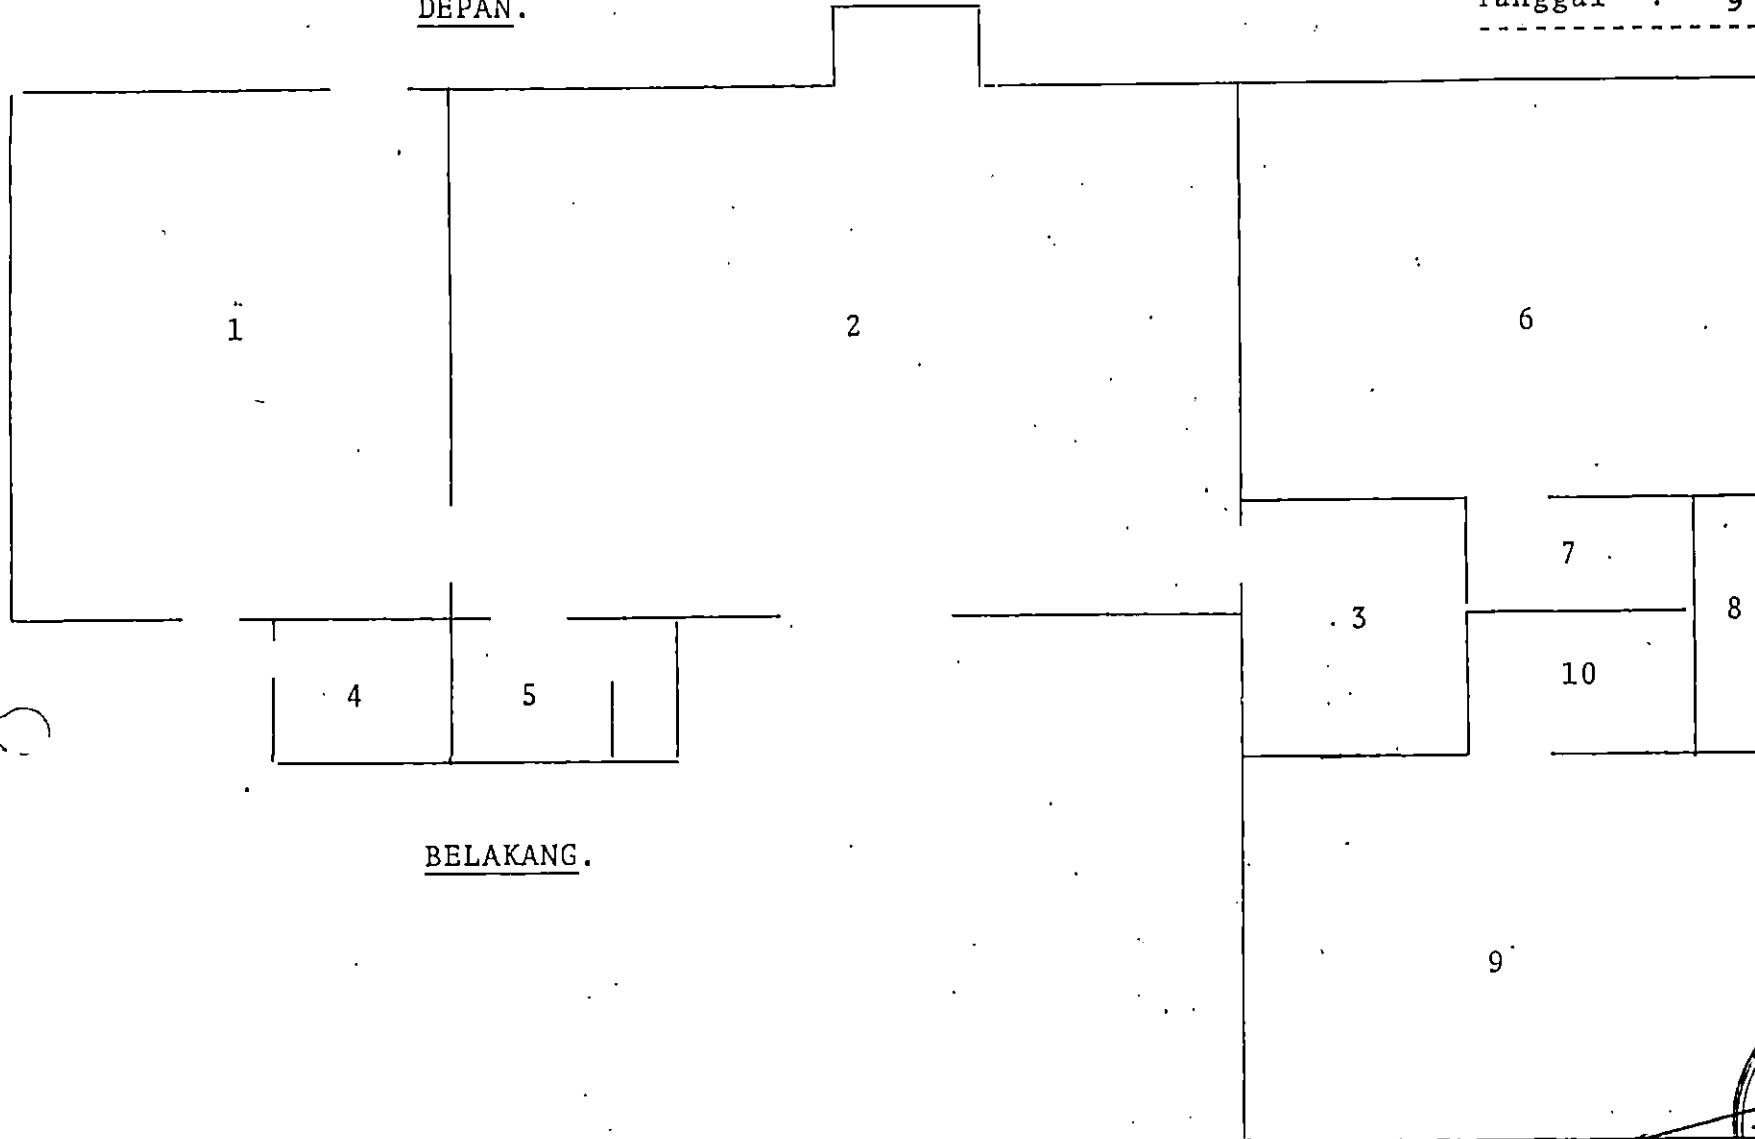

Keterangan :

1. Ruangan untuk P.P.ADHYKA
2. " " "
3. Gudang " "
4. Dapur " "
5. Toilet " "
6. Ruangan untuk P.B.PERNAJA.
7. Toilet " "
9. Ruangan untuk P.T.ADHYAKSA
10. Toilet " "
8. Gudang untuk P.B. PERNAJA
dan P.T. ADHYAKSA

BELAKANG.

Jakarta, Mei 1979.

JAKSA AGUNG R.I.



SAID, SH